

Gemeinde: **Daberfeld**
Markung: 7

BEBAUUNGSPLAN ÄNDERUNG

Im Gebiet

Flst. proj. 2581/1-4

30.01/1

Klara Kähler, geb. Winkler in Efr.

Änderung nach § 13 B. Baugesetz

Aufgestellt durch G.R. Beschluß vom 20.2.1963 (§ 2 Abs. 1)

Satzungsbeschluß des G.R. vom 20.2.1963 (10)

Öffentliche Bekanntmachung des Beschlusses vom

22.2.1963 bis 2.3.1963

Rechtsverbindlich am 2.3.1963

Wilhelmine Winkler geb. ...

Brudnager in Billig...

Flois Kühner, Adolfs Sohn, Landwirt

Hubert Storz, Metzgermeister u. Ehefrau Agathe geb. Kühner

Ewald Herrmann, Ingenieur



Anna Müller-Gulius Tochter, Posthalterin

- 2606
- 2614
- 2615
- 2616
- 2617
- 2618
- 2619
- 21 20
- 2621
- 2623

F.W. 167 Gemeinde


Friedenstraße

Baul. gen. 29.12.58

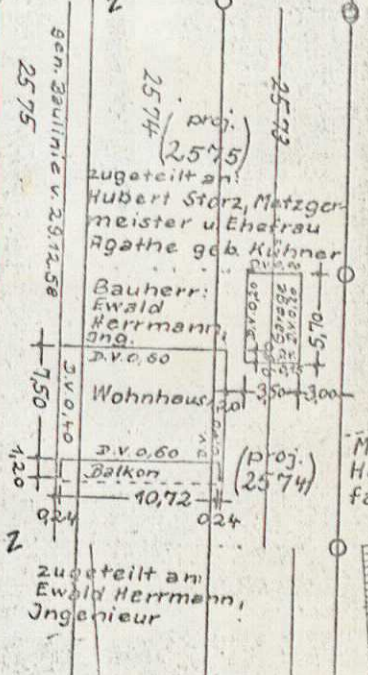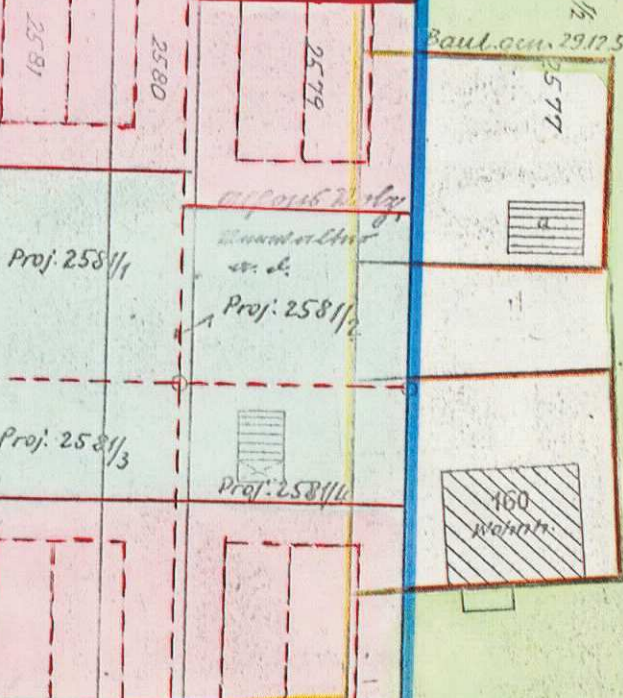

Variation auch in andere Richtung

Vermessungsamt Heilbronn

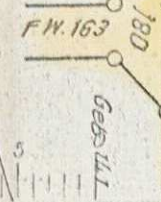

Maßstab 1:500

F.W. 160 *die Gemeinde* Neckarsulm, den 15. Feb. 1963

214
F.W. 159

Mag. Heilbronn