



Freizeitbad »Aquatoll«, Neckarsulm

Architekten: Bechler Krummlauf Freie Architekten BDA, Heilbronn

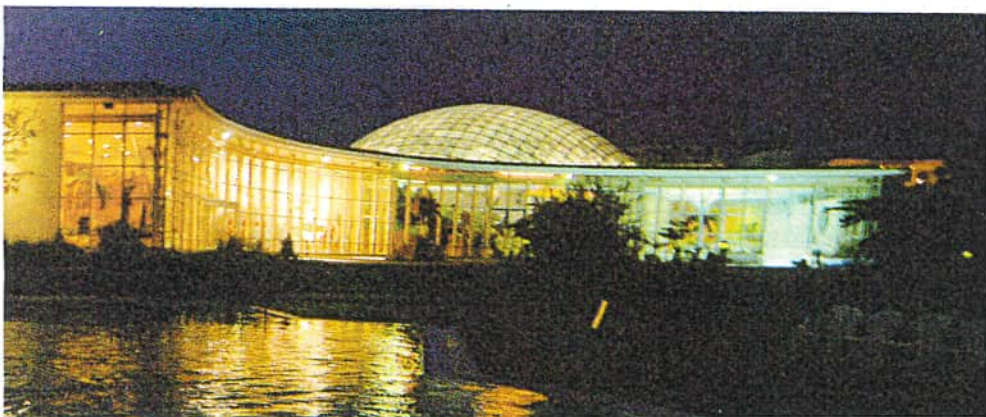

BECHLER



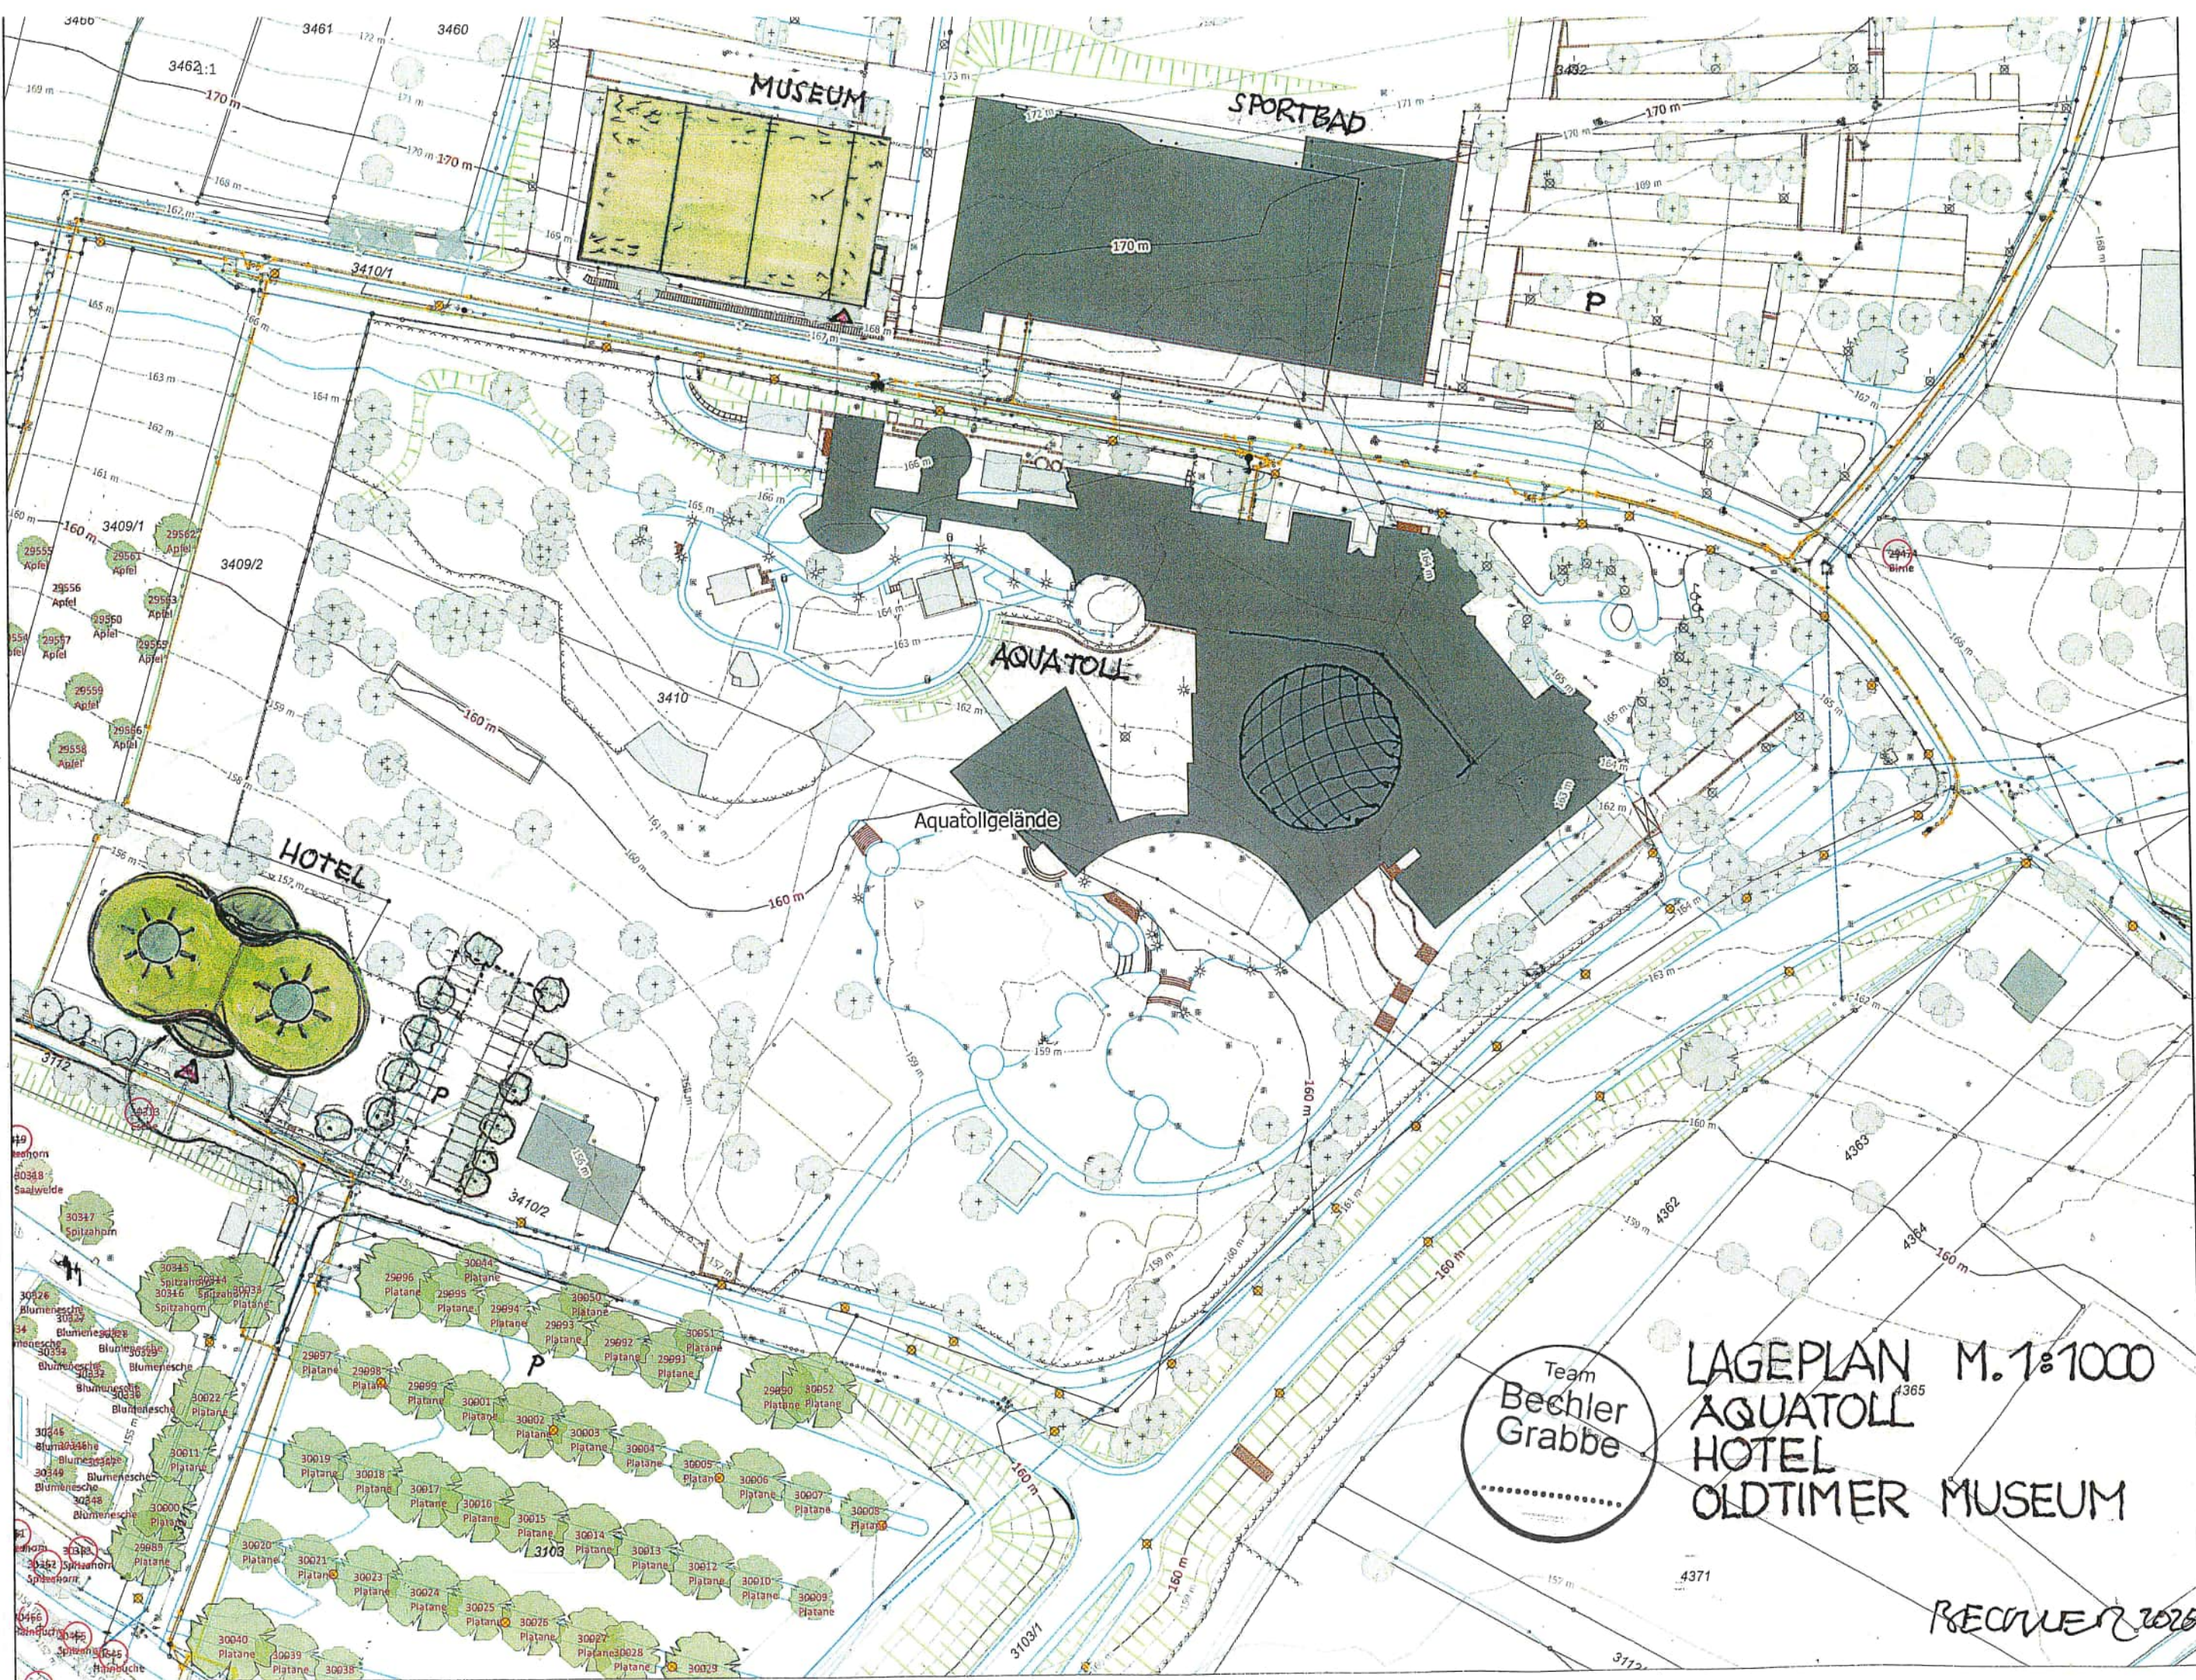

MUSEUM

SPORTBAD

P

AQUATOLL

Aquatollgelände

HOTEL

Team
Bechler
Grabbe

LAGEPLAN M. 1:1000
AQUATOLL
HOTEL
OLDTIMER MUSEUM


RECHNER 2025

WELLNESS HOTEL

AN AQUATOLL


EG. M. 1:200

SEPT. 2025 BECHLER

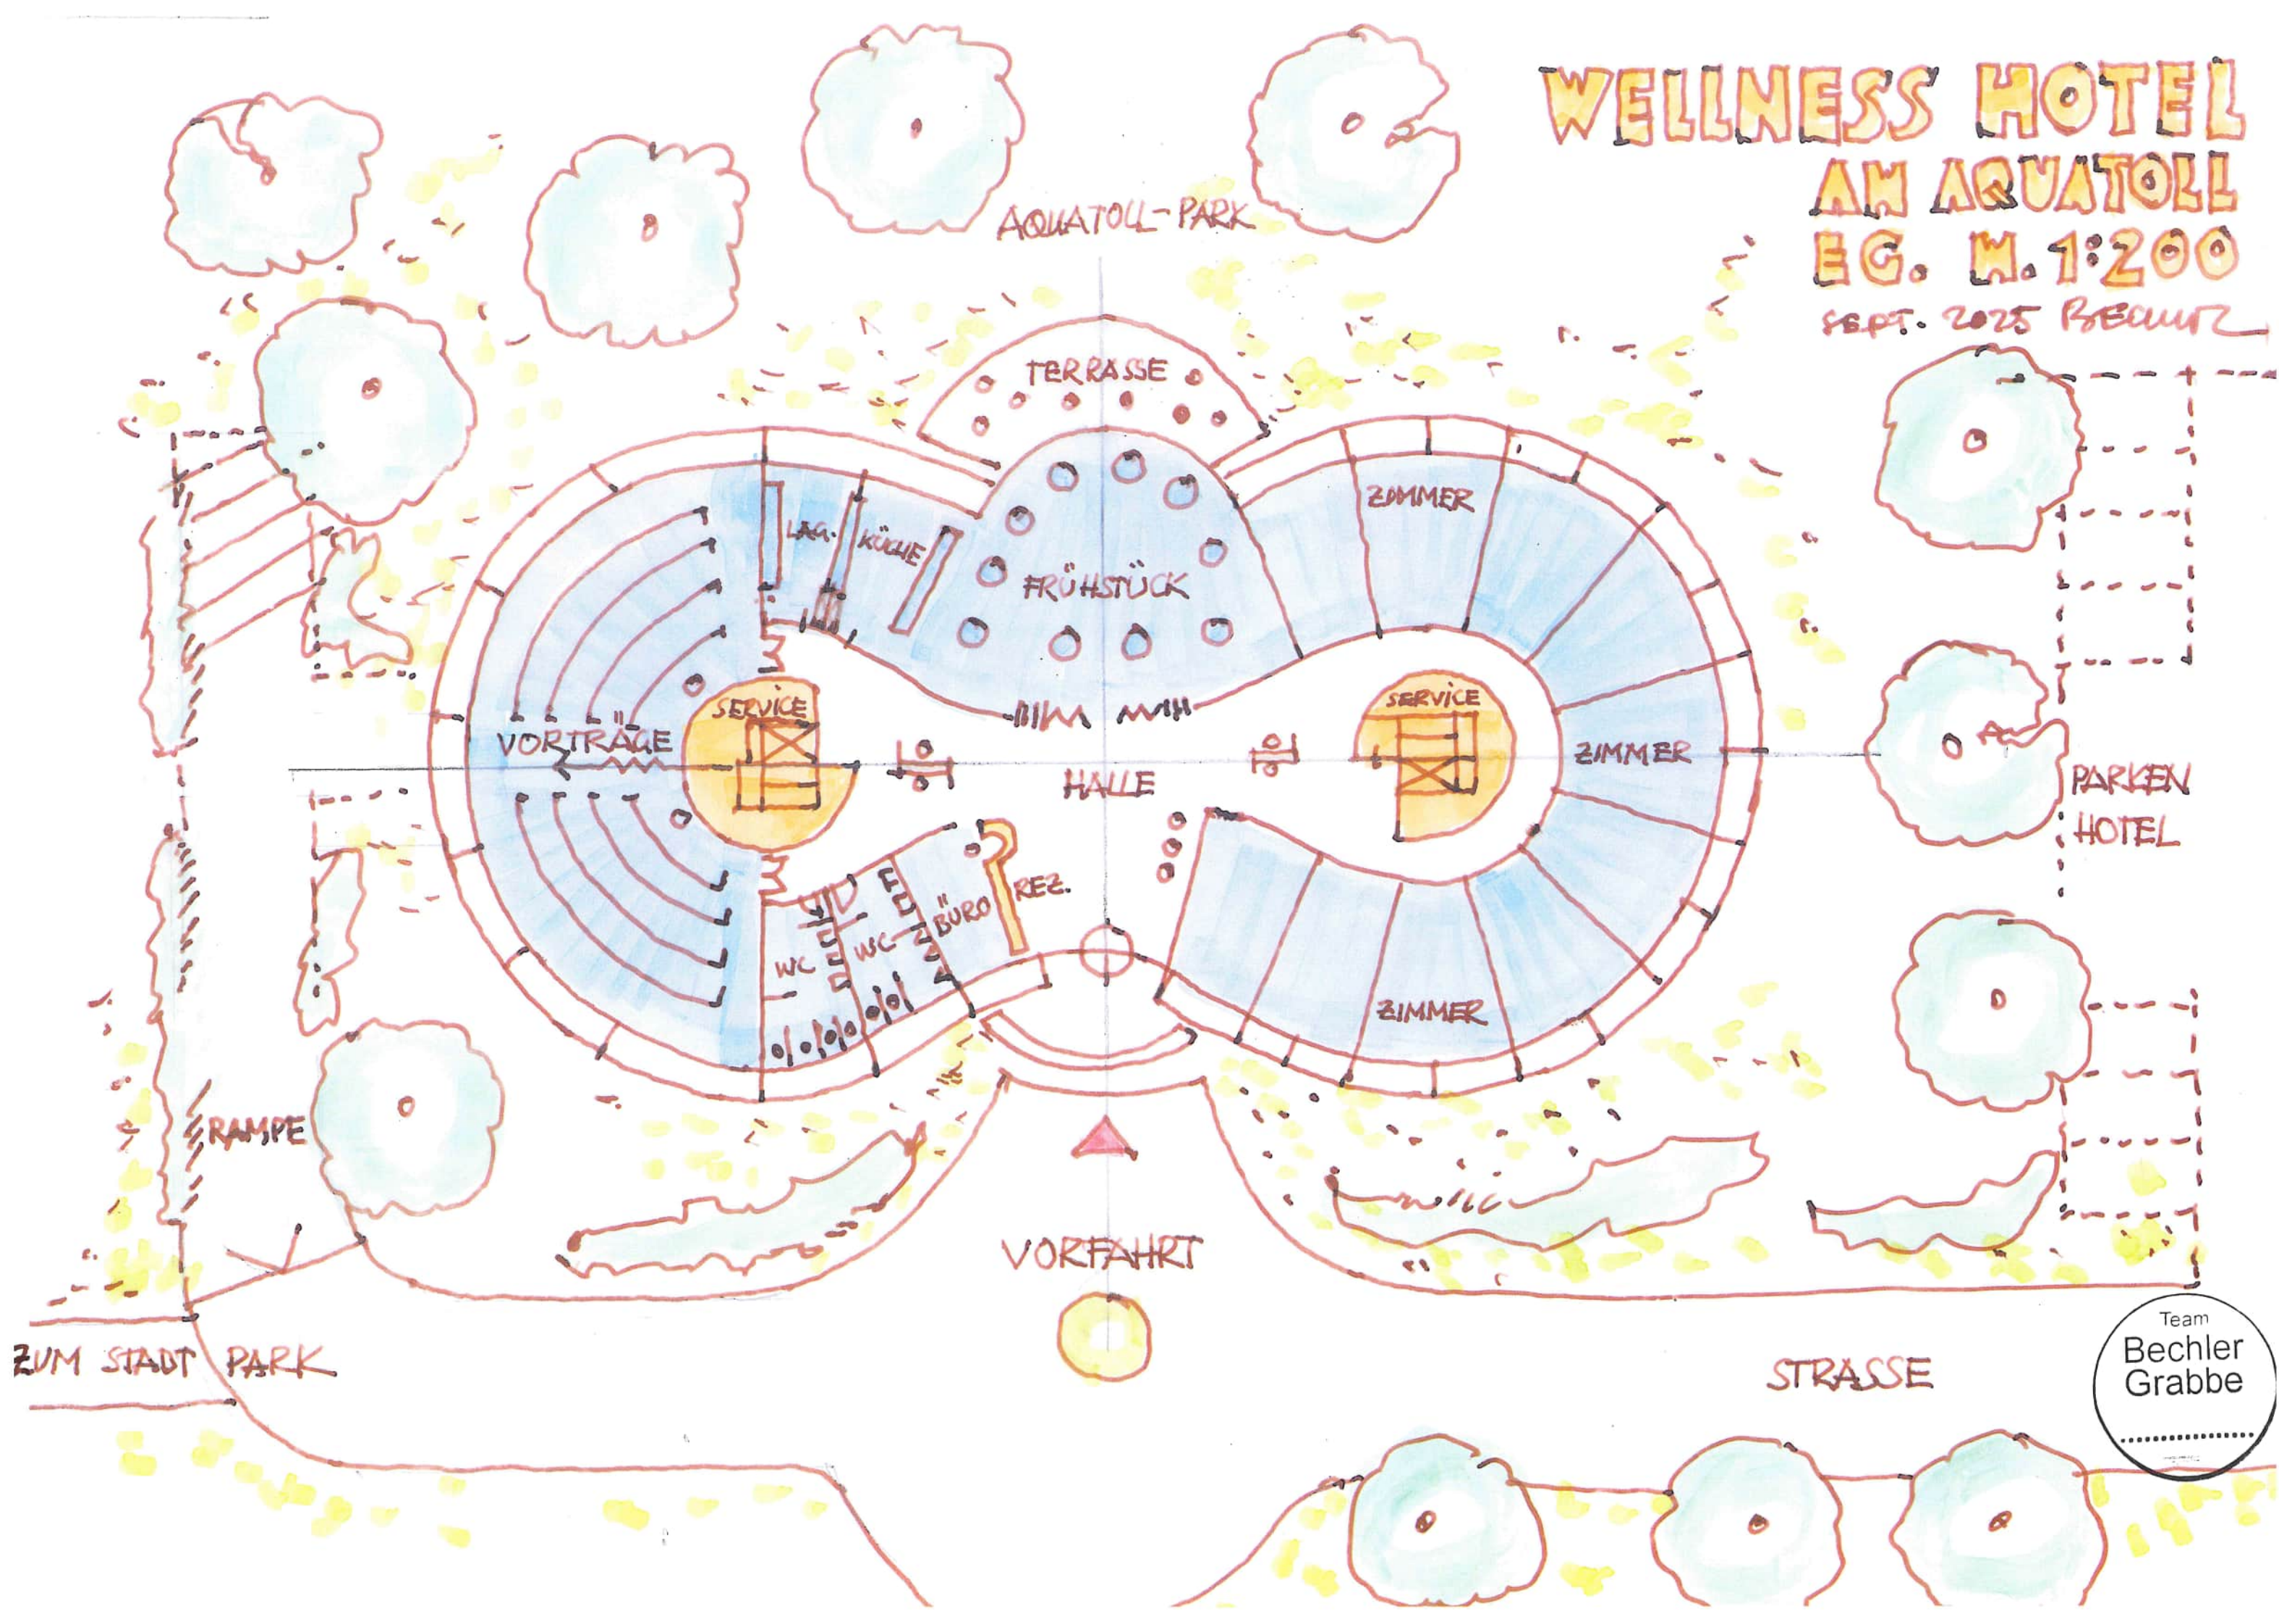

Team
Bechler
Grabbe

HOTEL AM AQUATOLL OG. M. 1:200

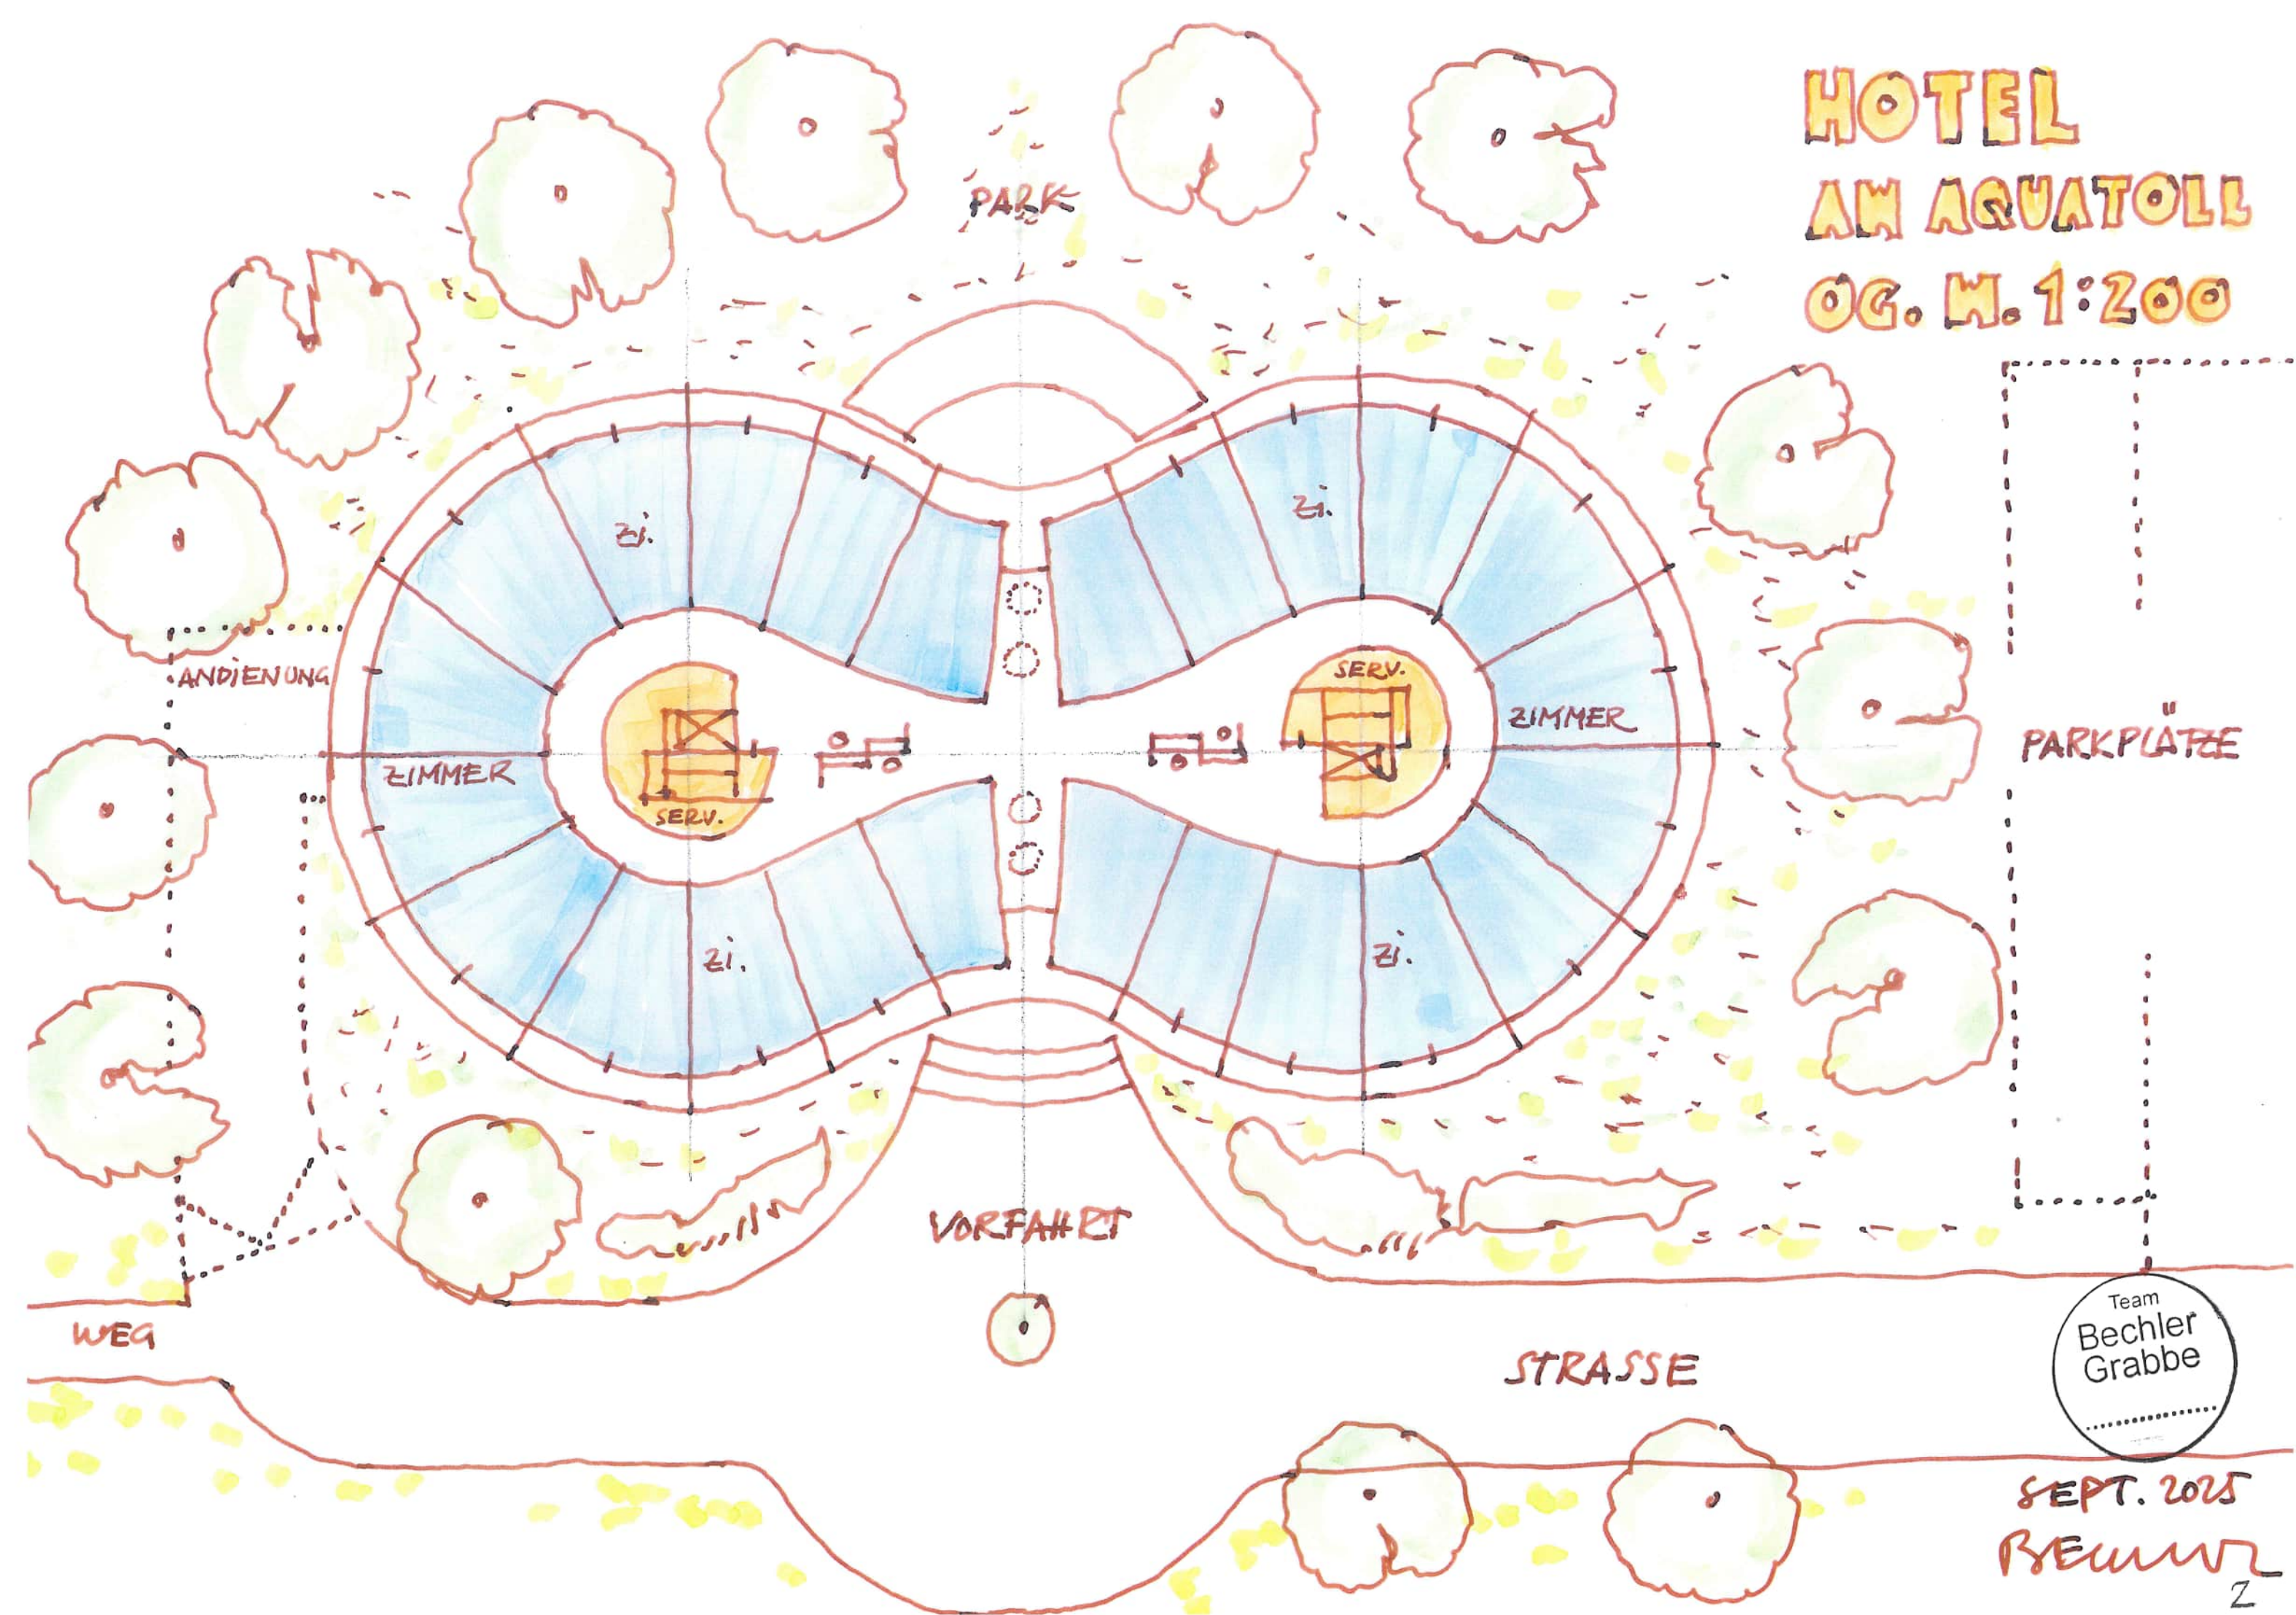


Team
Bechler
Grabbe

SEPT. 2015
BECHLER
GRABBE

HOTEL AM AQUATOLL


2. OG M. 1:200

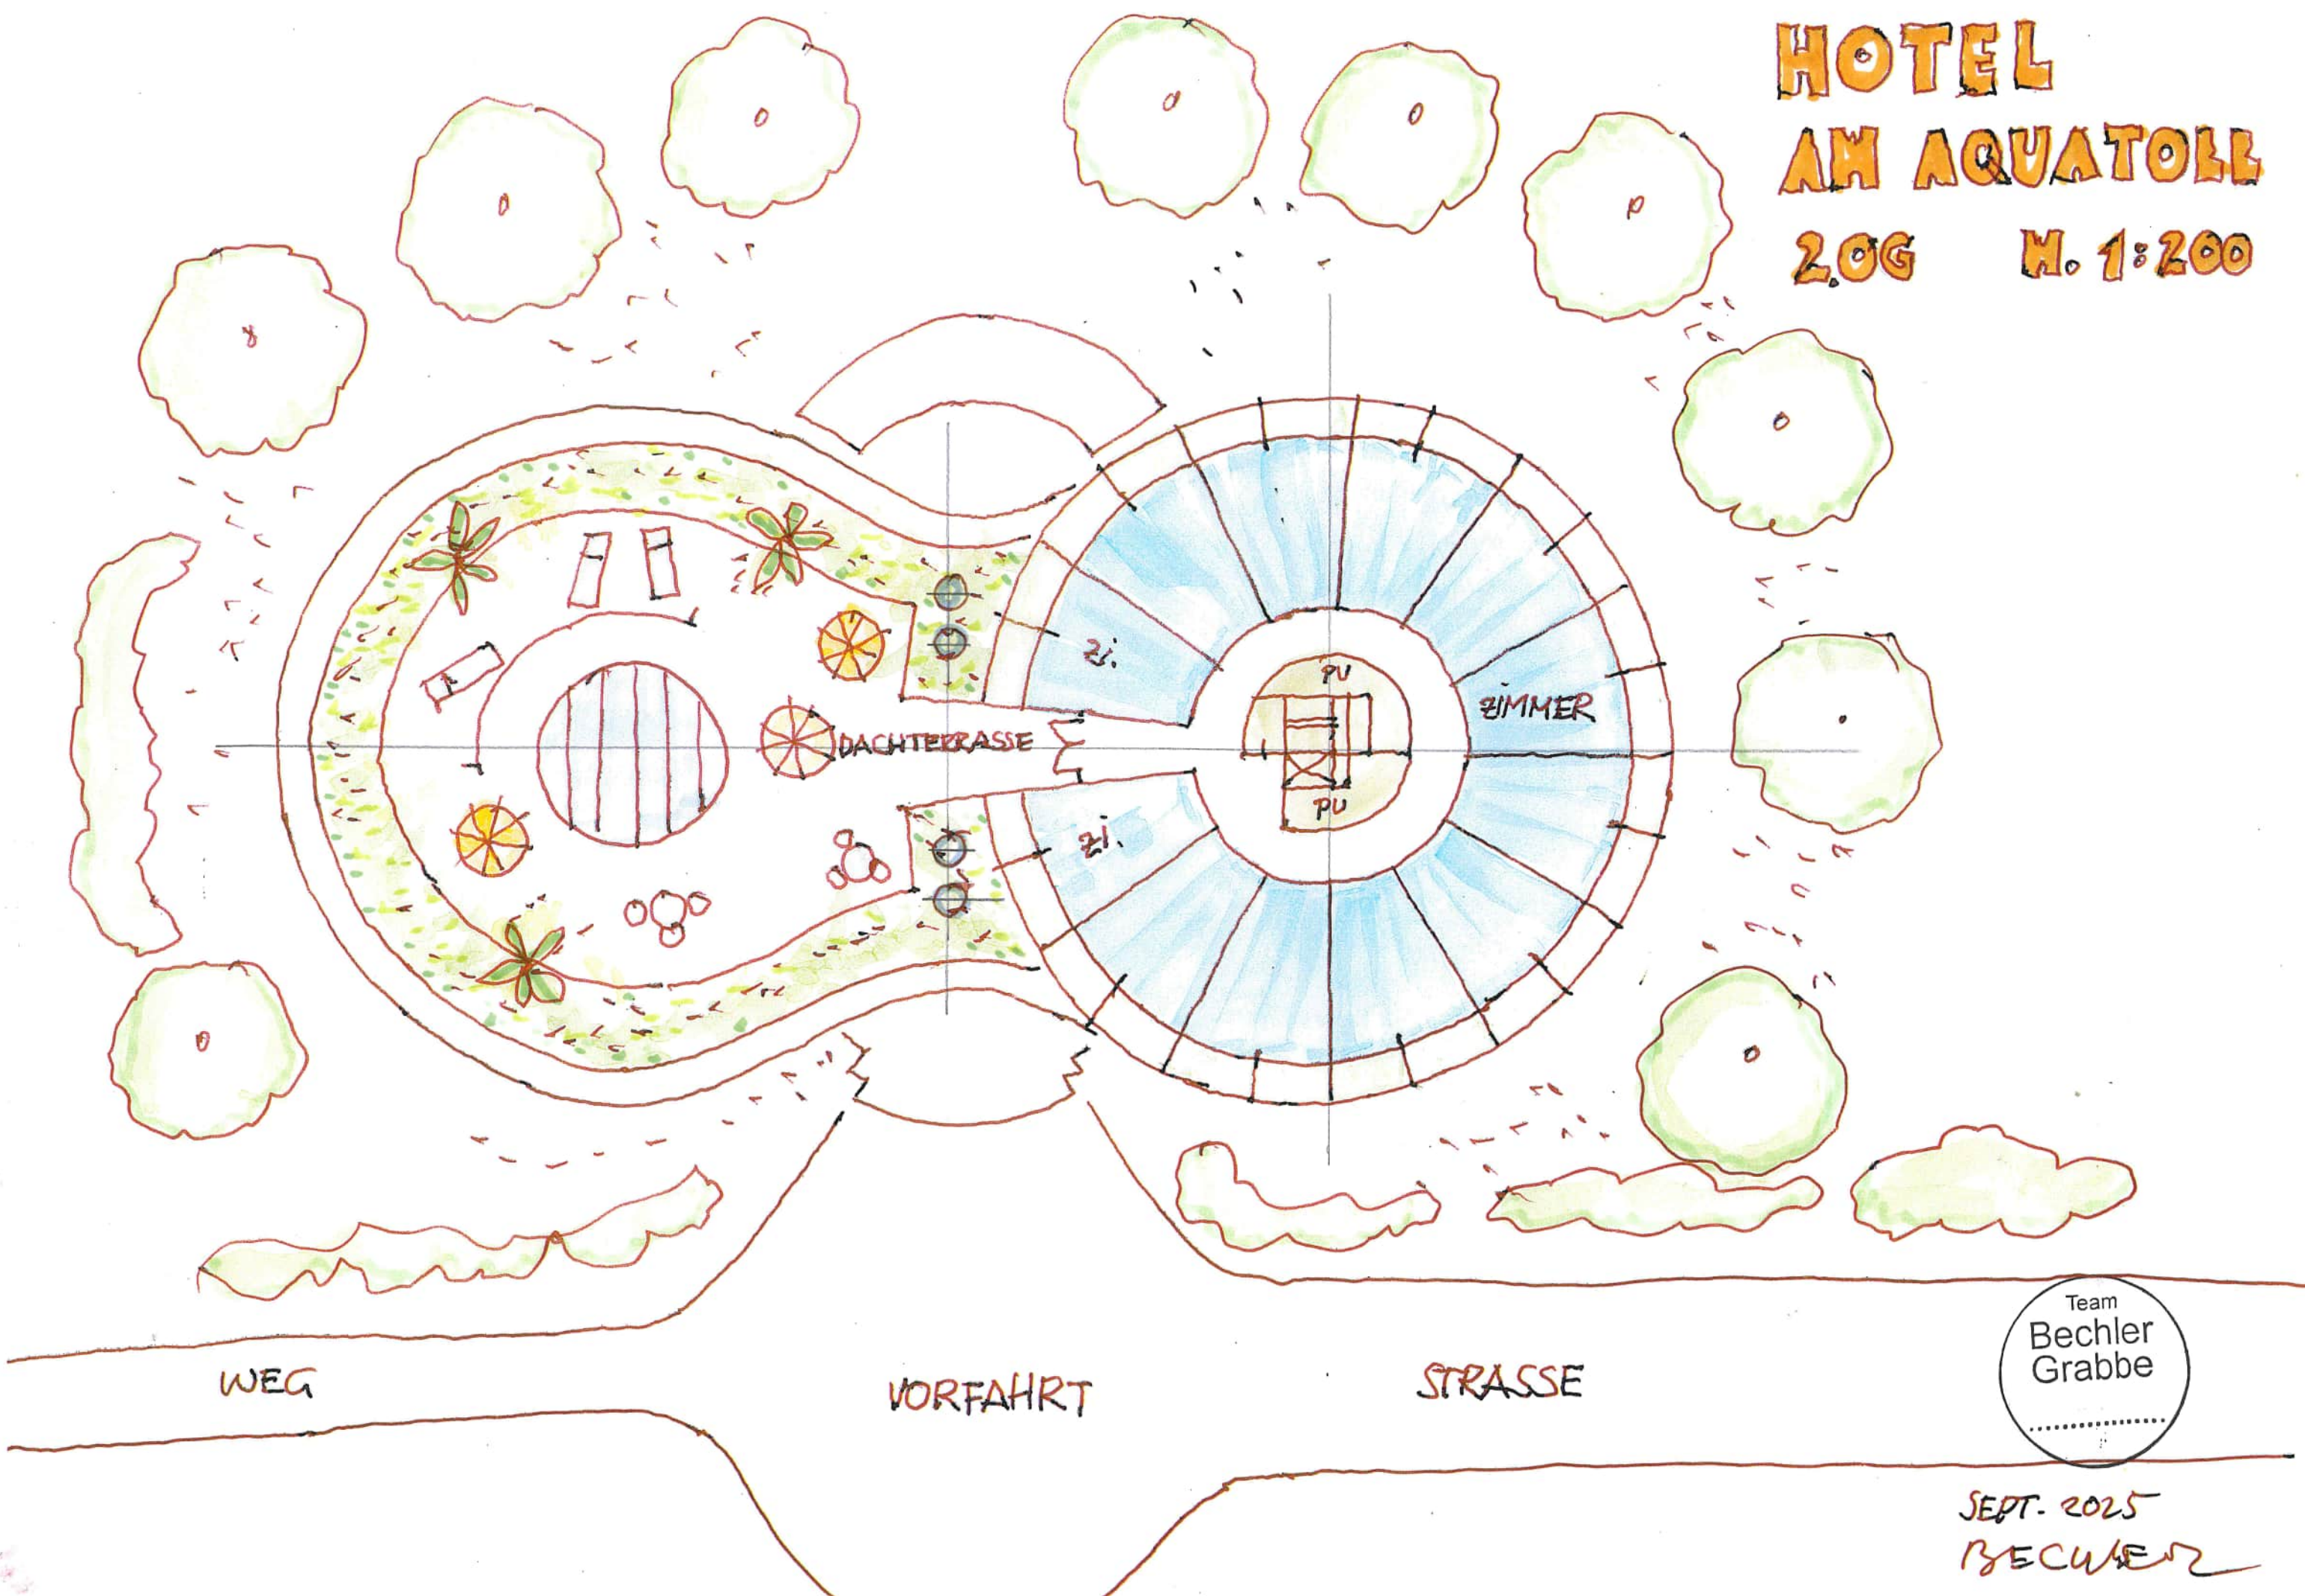

Team
Bechler
Grabbe


SEPT. 2025
BECHLER

WELLNESS HOTEL AM AQUATOLL UG. M. 1:200

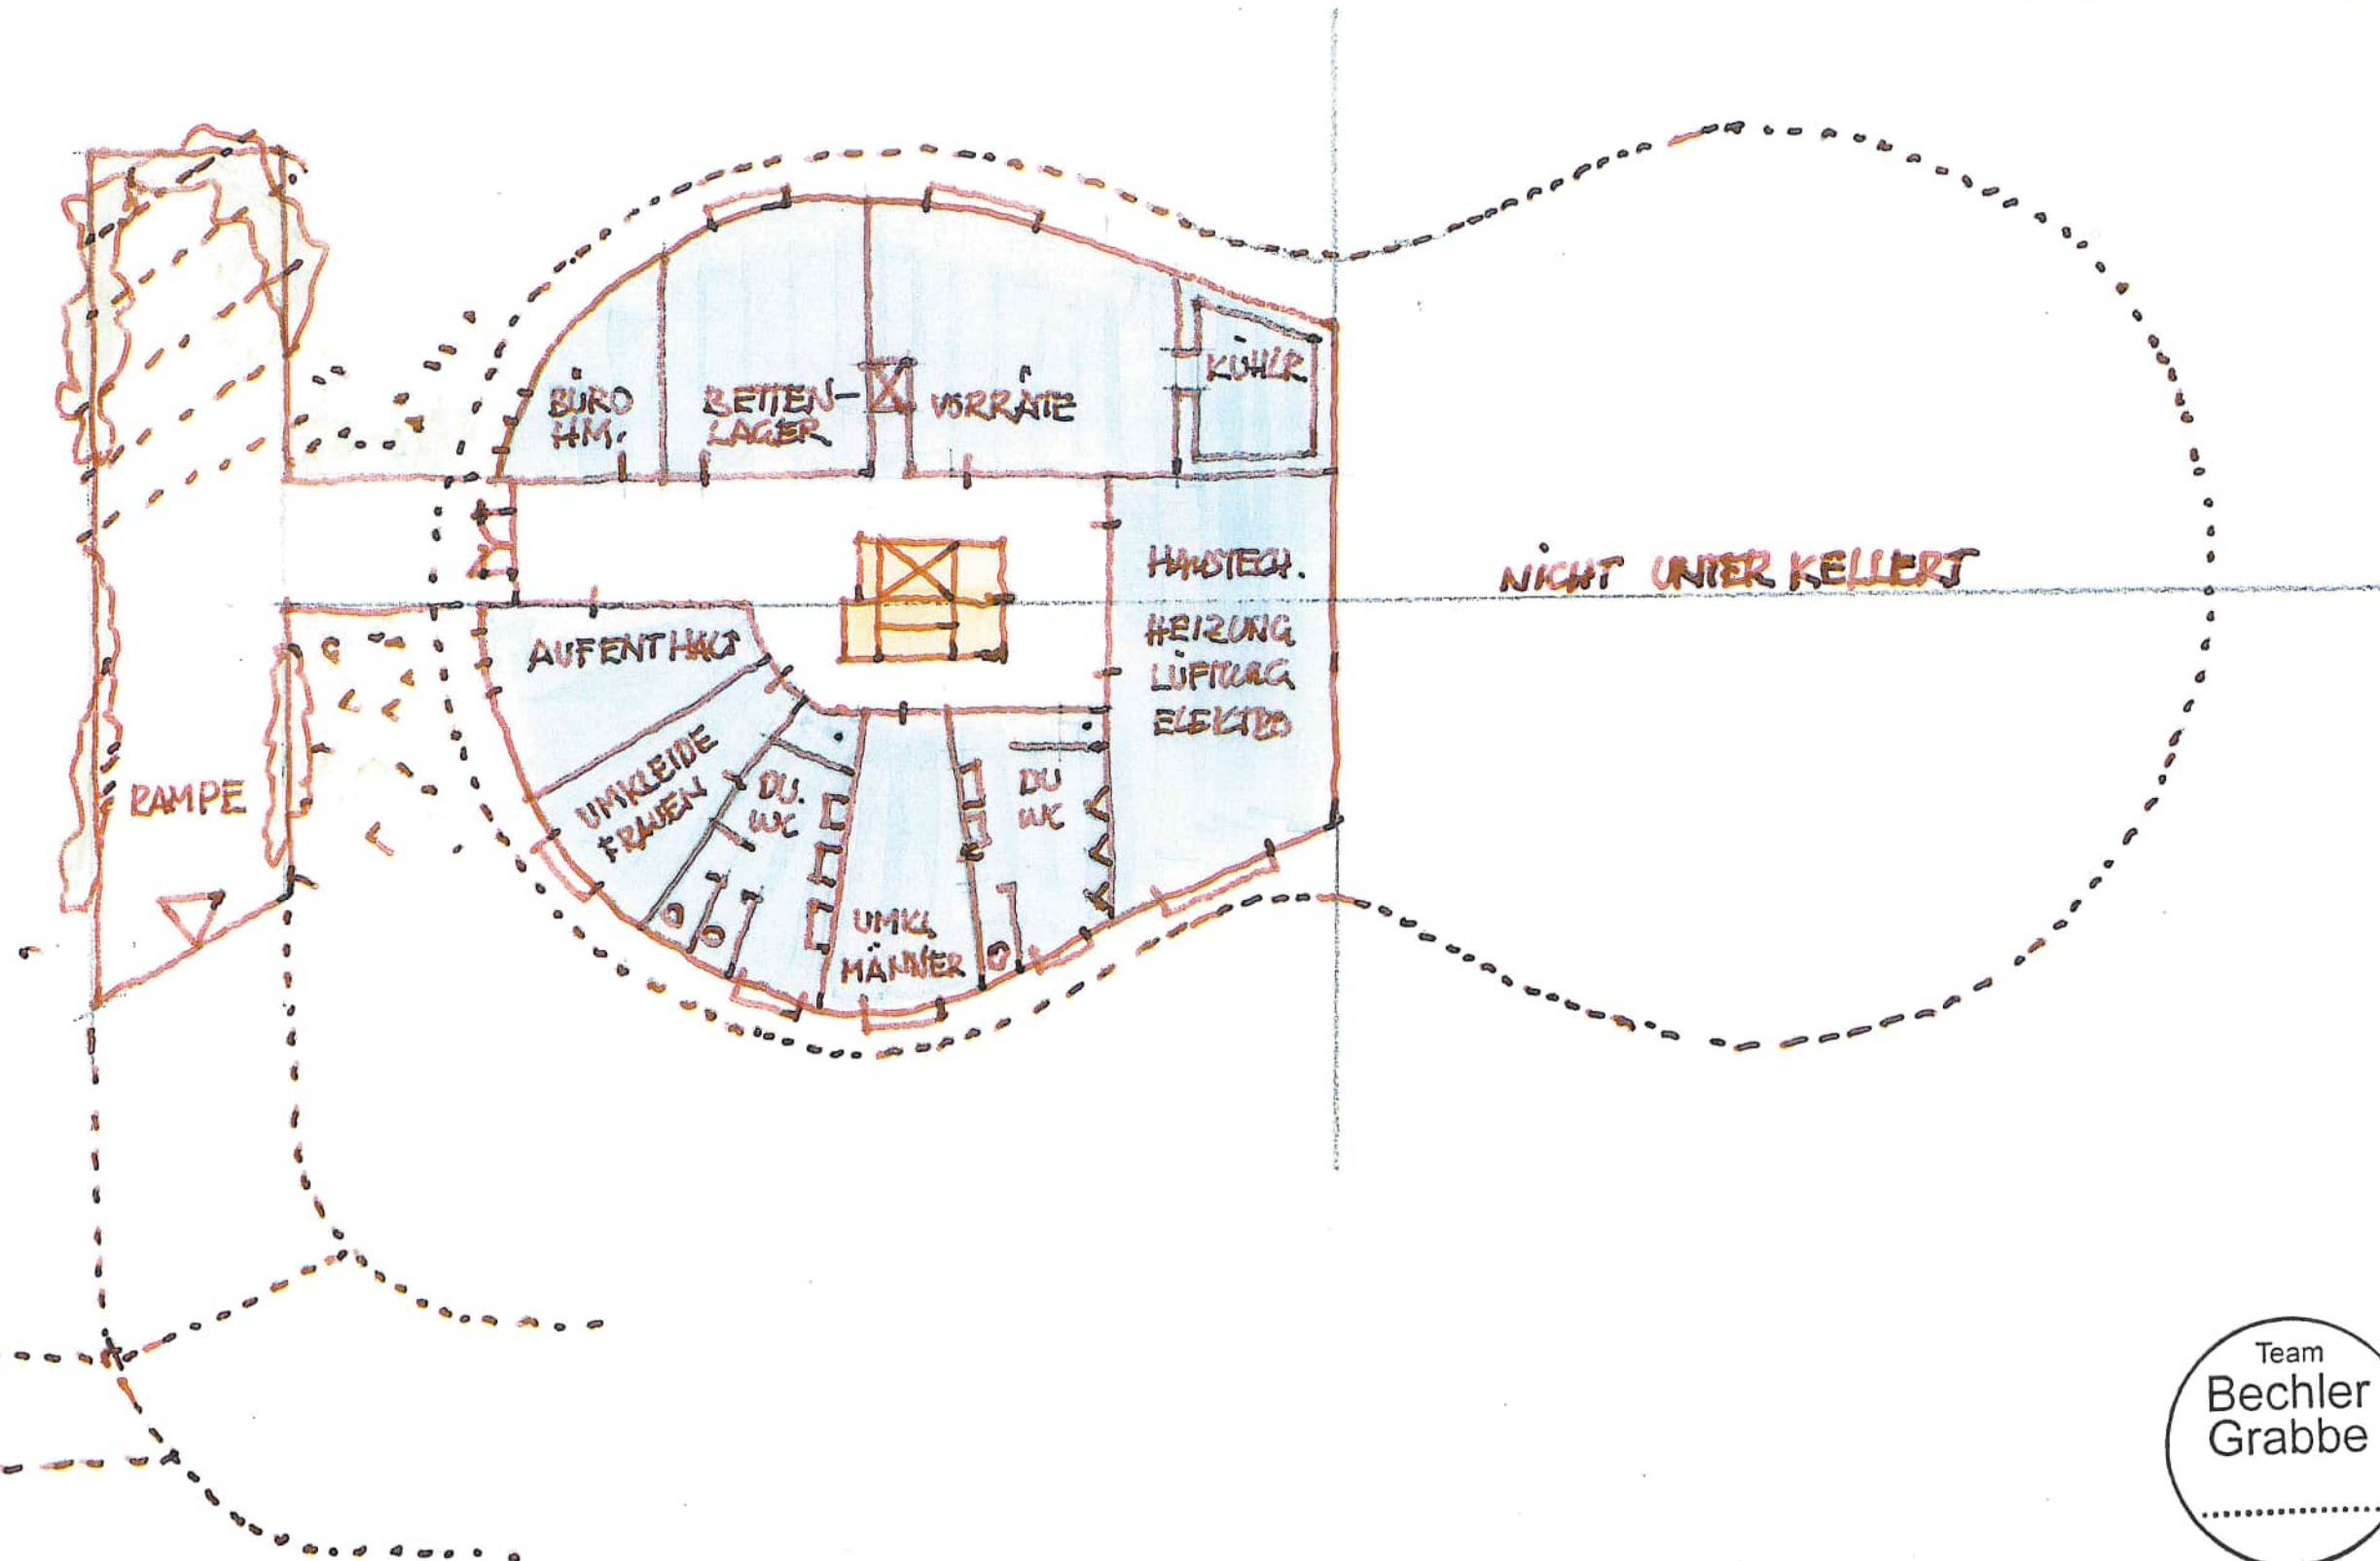



ARCHITEKT : BECHLER SEPT 2025
GRABBE

HOTEL AN AQUATOLL

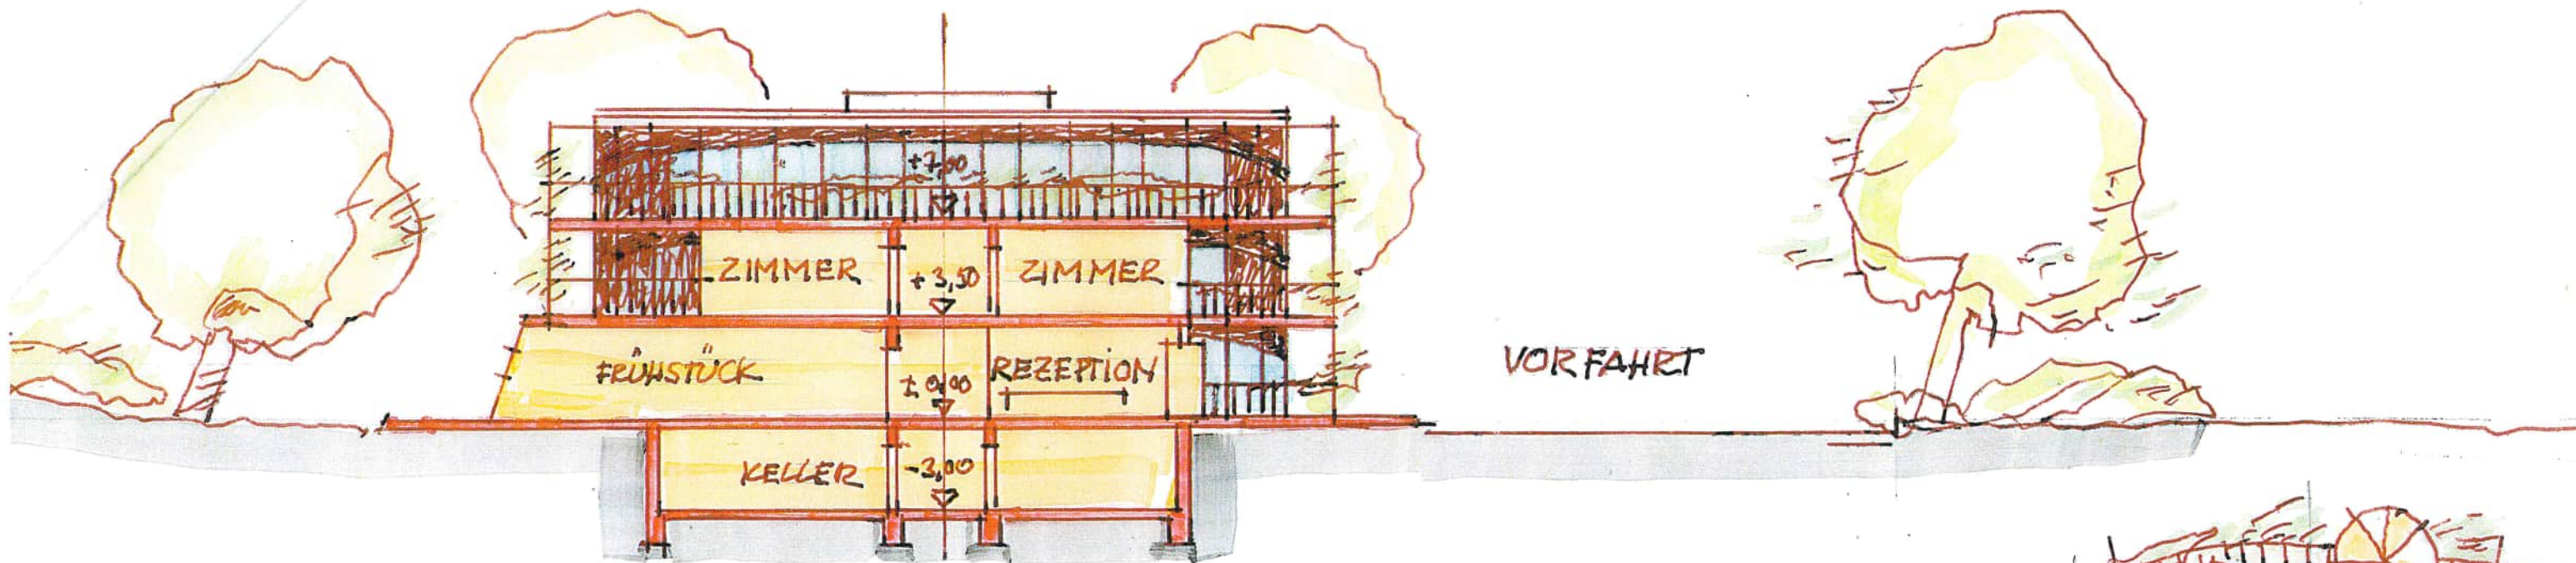

SCHNITT MST. 1:200

ZIMMER MST. 1:100

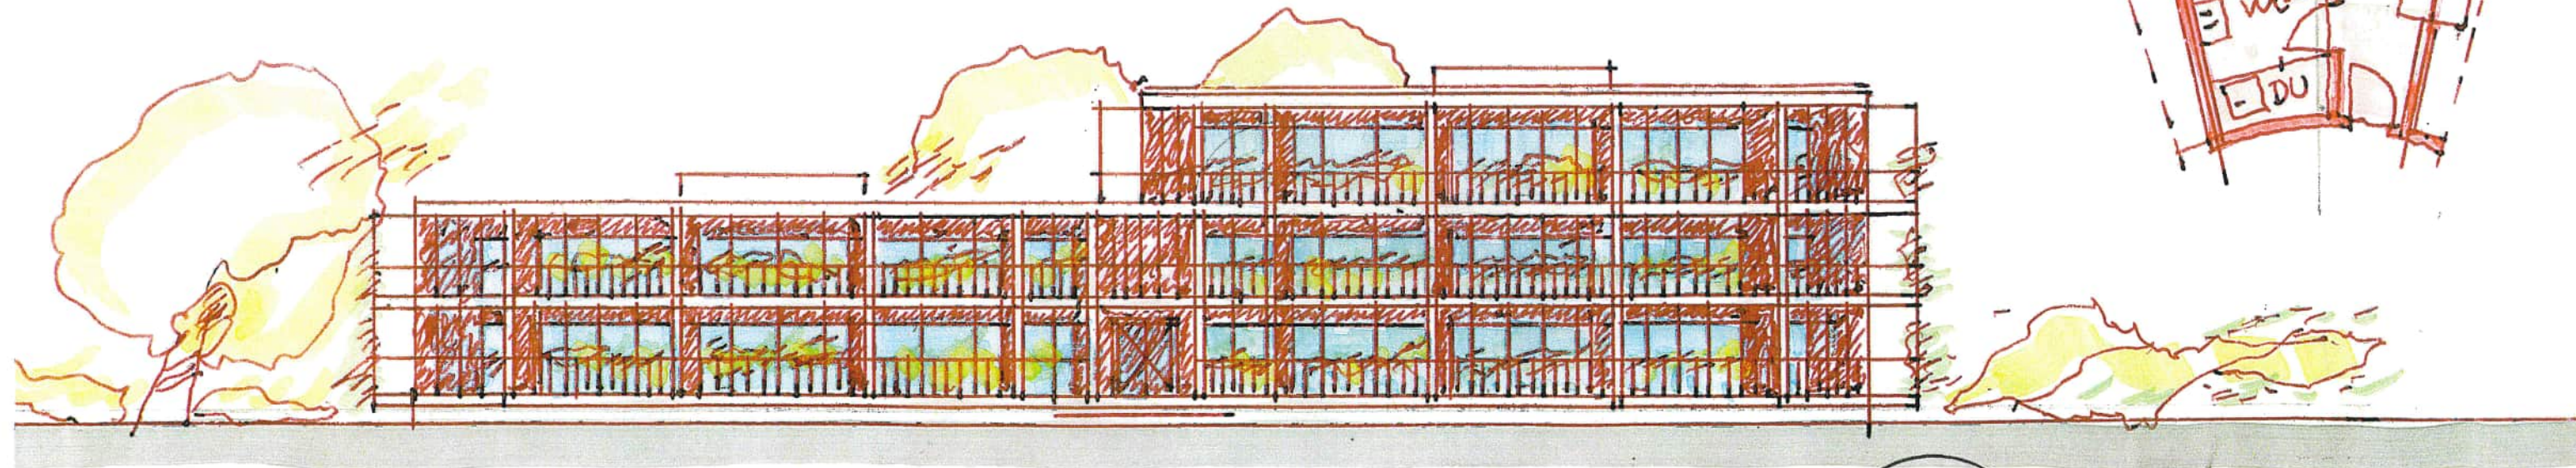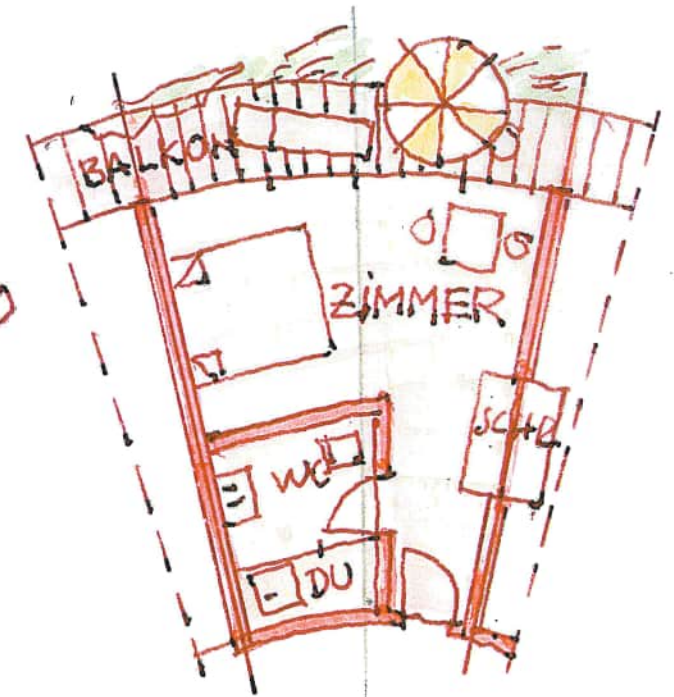

STRASSENANSICHT MST. 1:200




BECHLER
SEPT. 2025



WELLNESS-HOTEL BE. JANUAR 2026

OLDTIMER-MUSEUM
AM AQUATOLL 1:200
ERDGESCHOSS

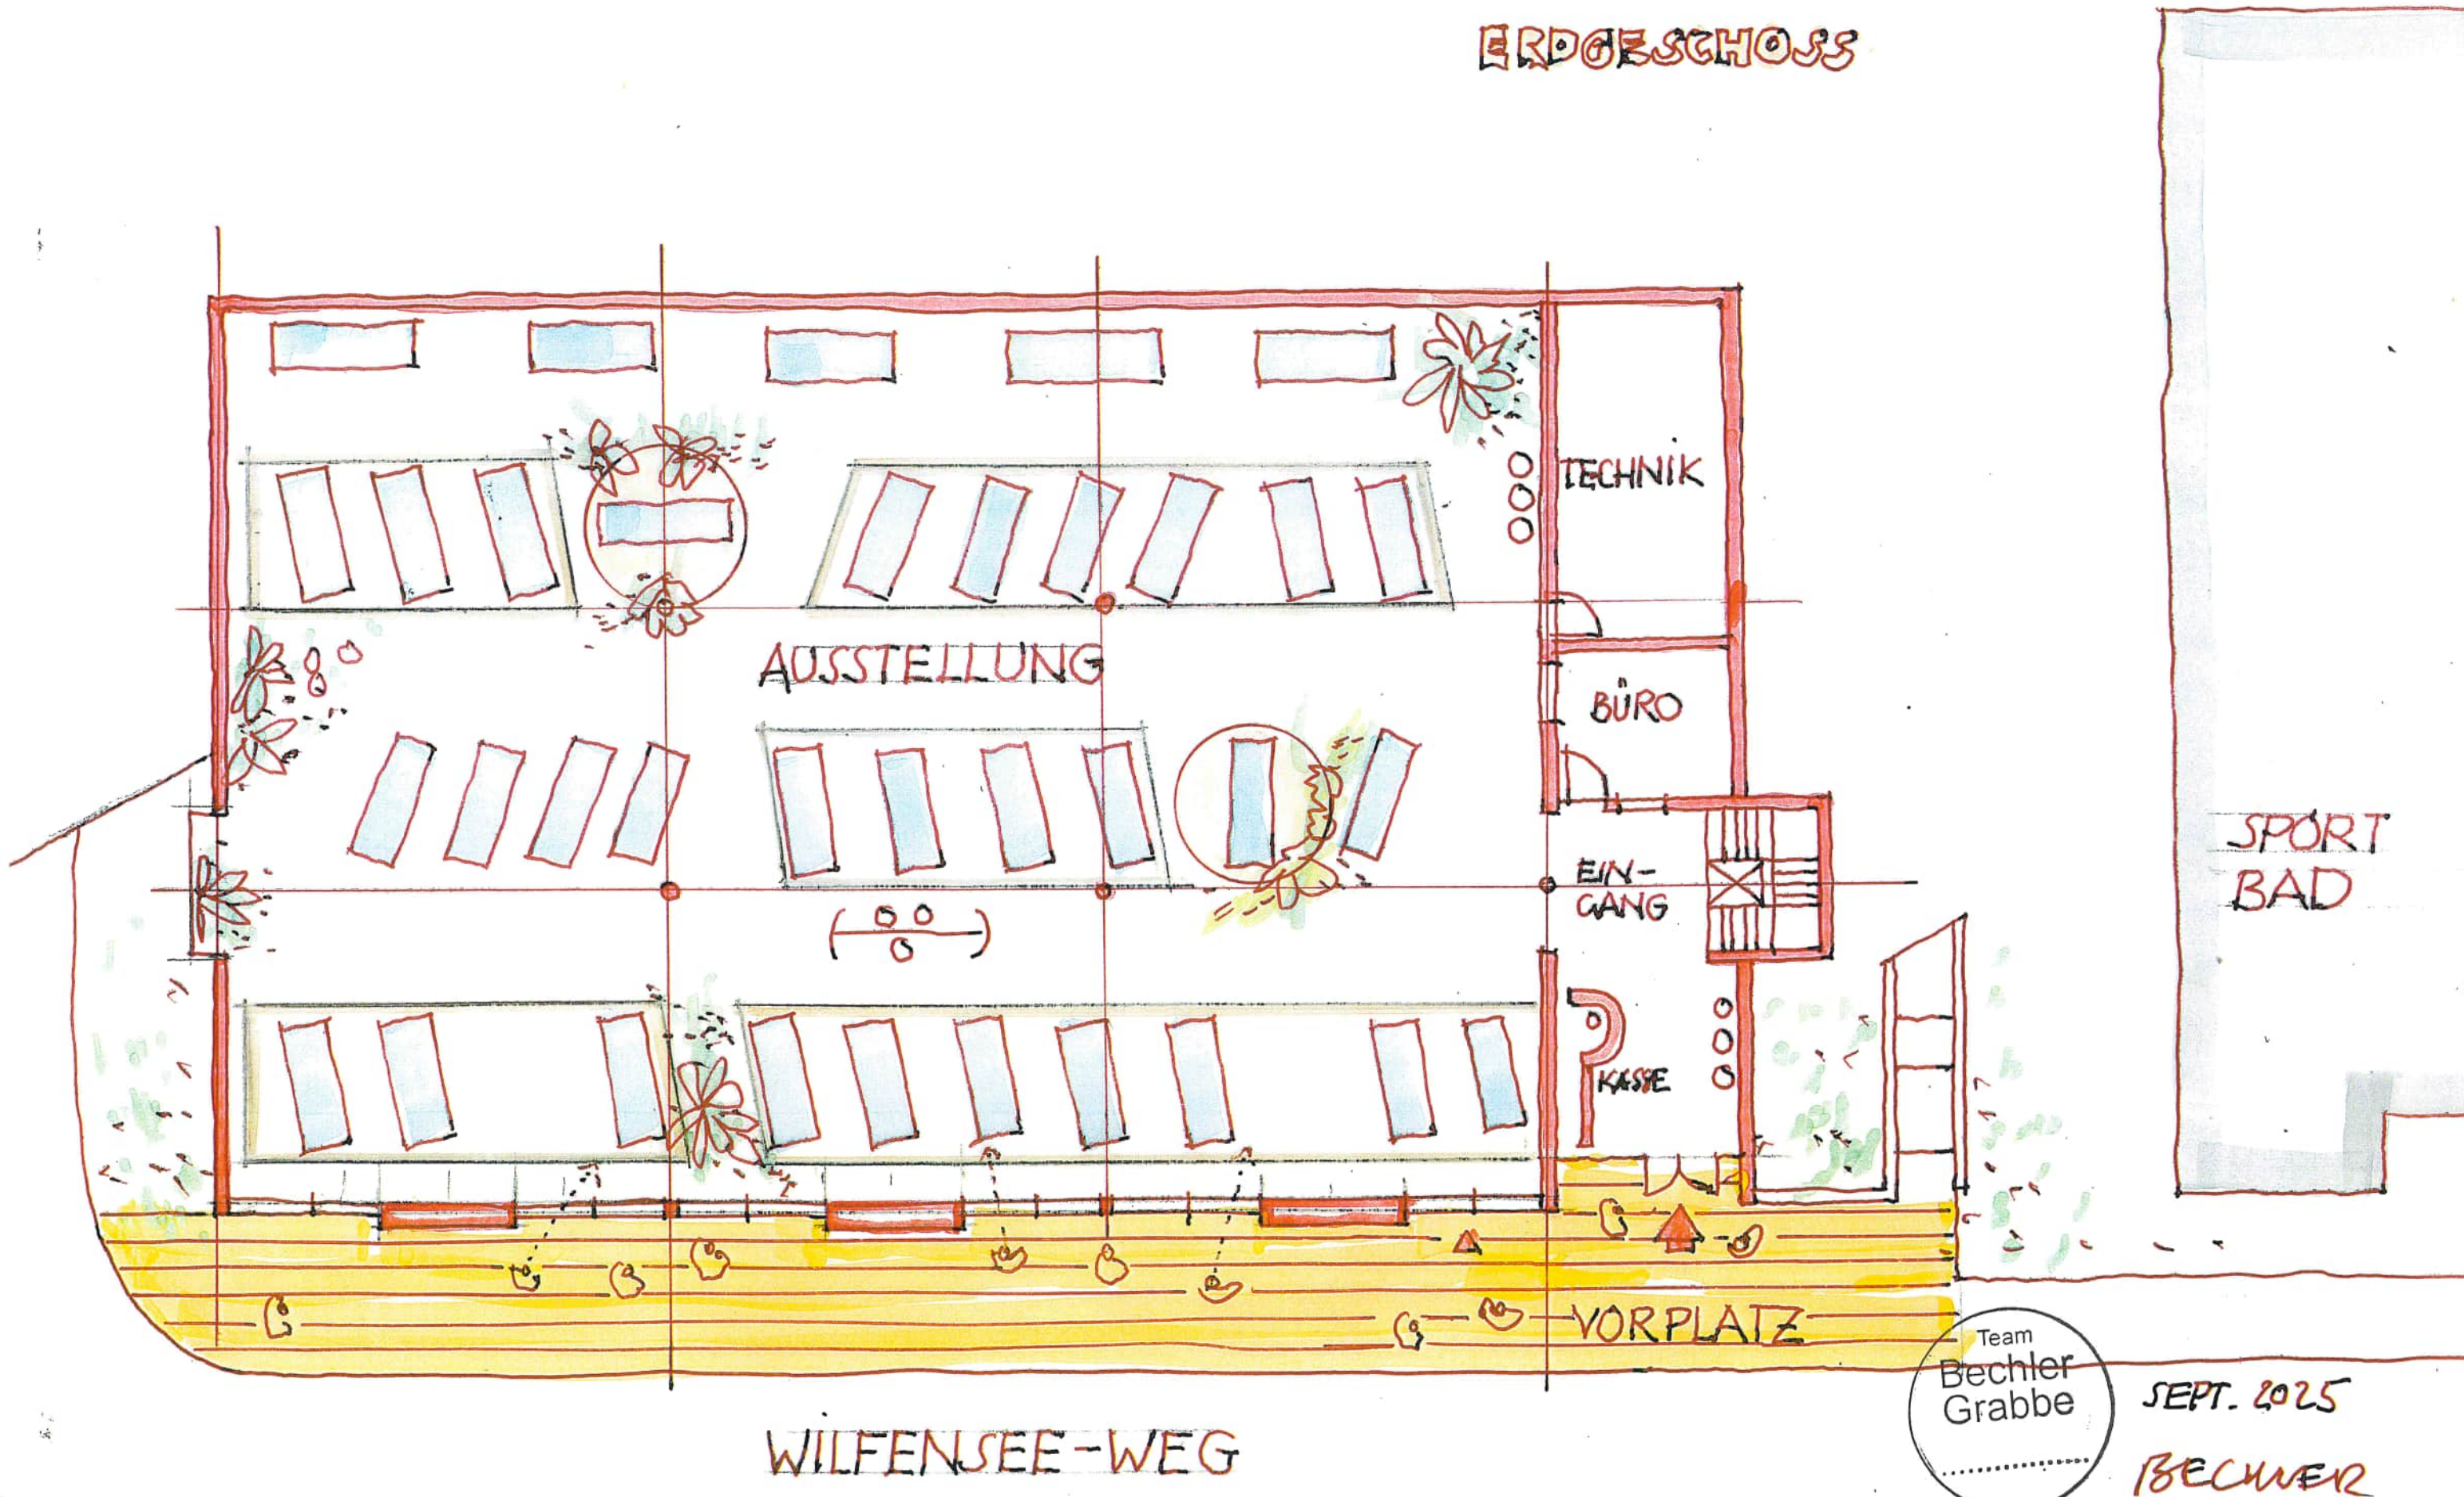

PARKEN BESTAND

OLDTIMER MUSEUM

OG. MST. 1:200

PARKEN

OLDTIMER

GALERIE

WERKSTATT

BÜRO

AUSSTELLUNG

SPORT-
BAD

Team
Bechler
Grabbe


SEPT. 2025

BECHLER


UNTERKIEF-LIEG

ca. 30 M

ca. 50 M

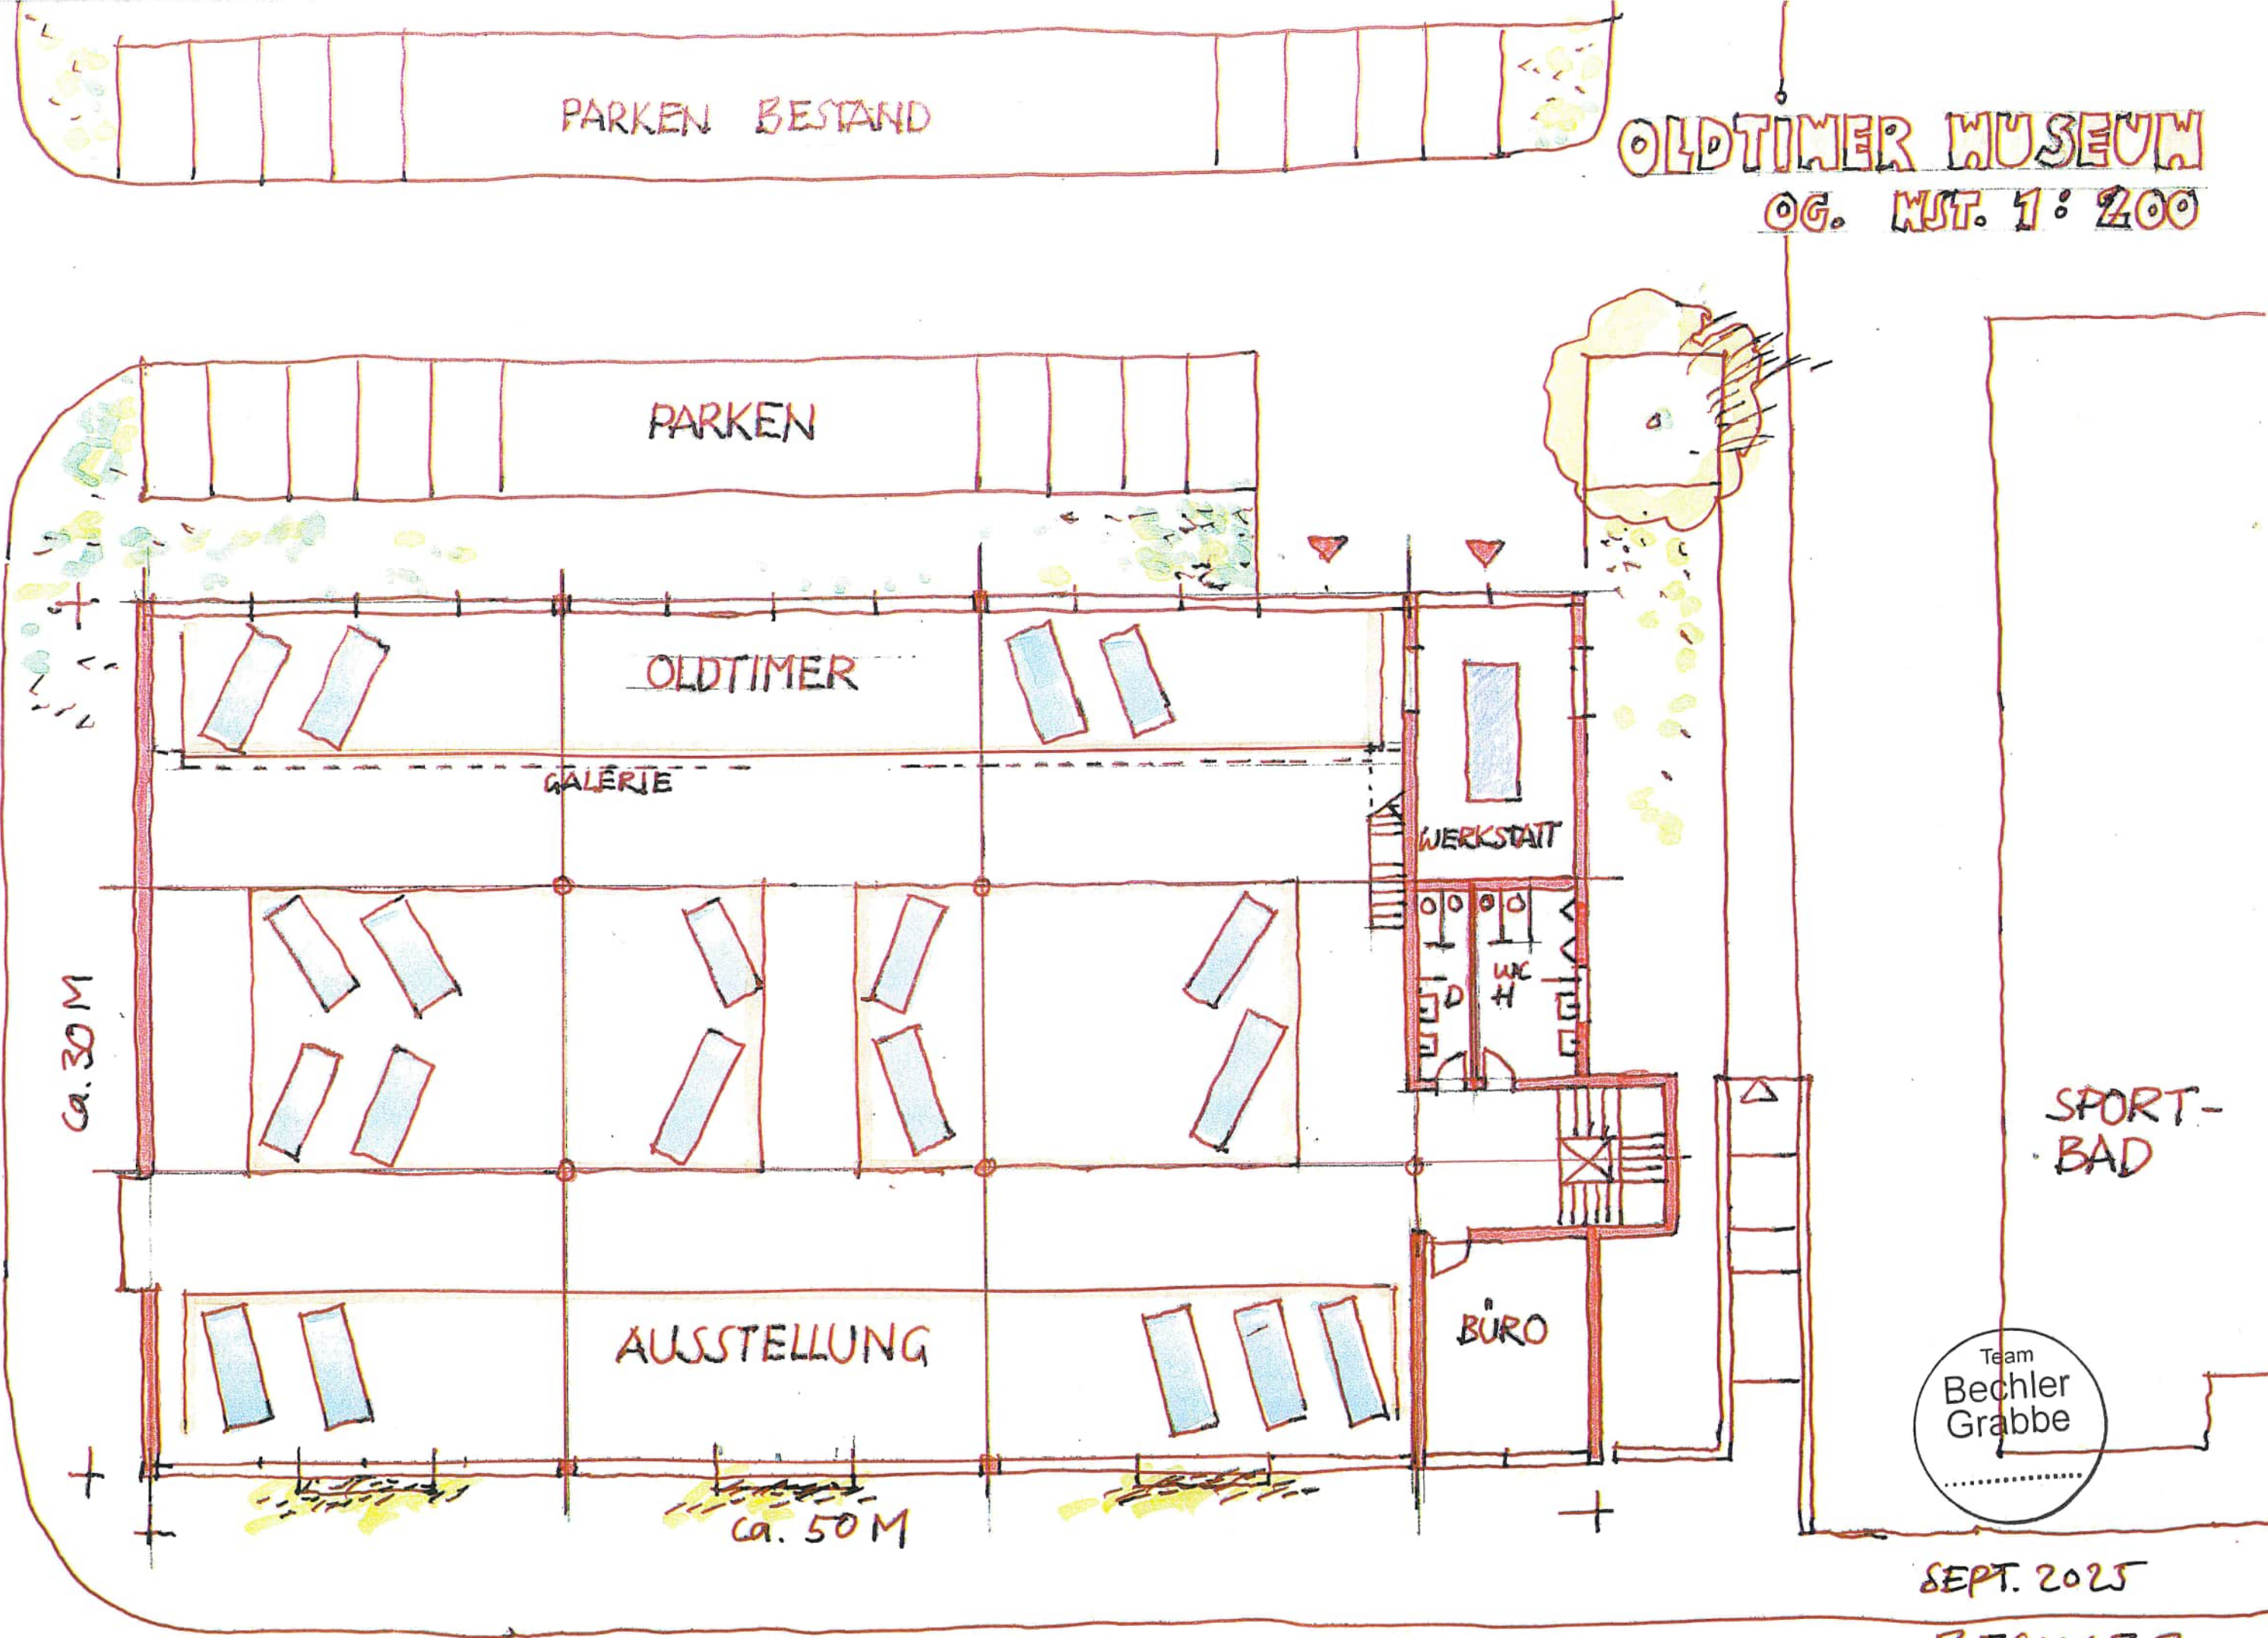


OLDTOWER MUSEUM AM AQUATOLL 1:200

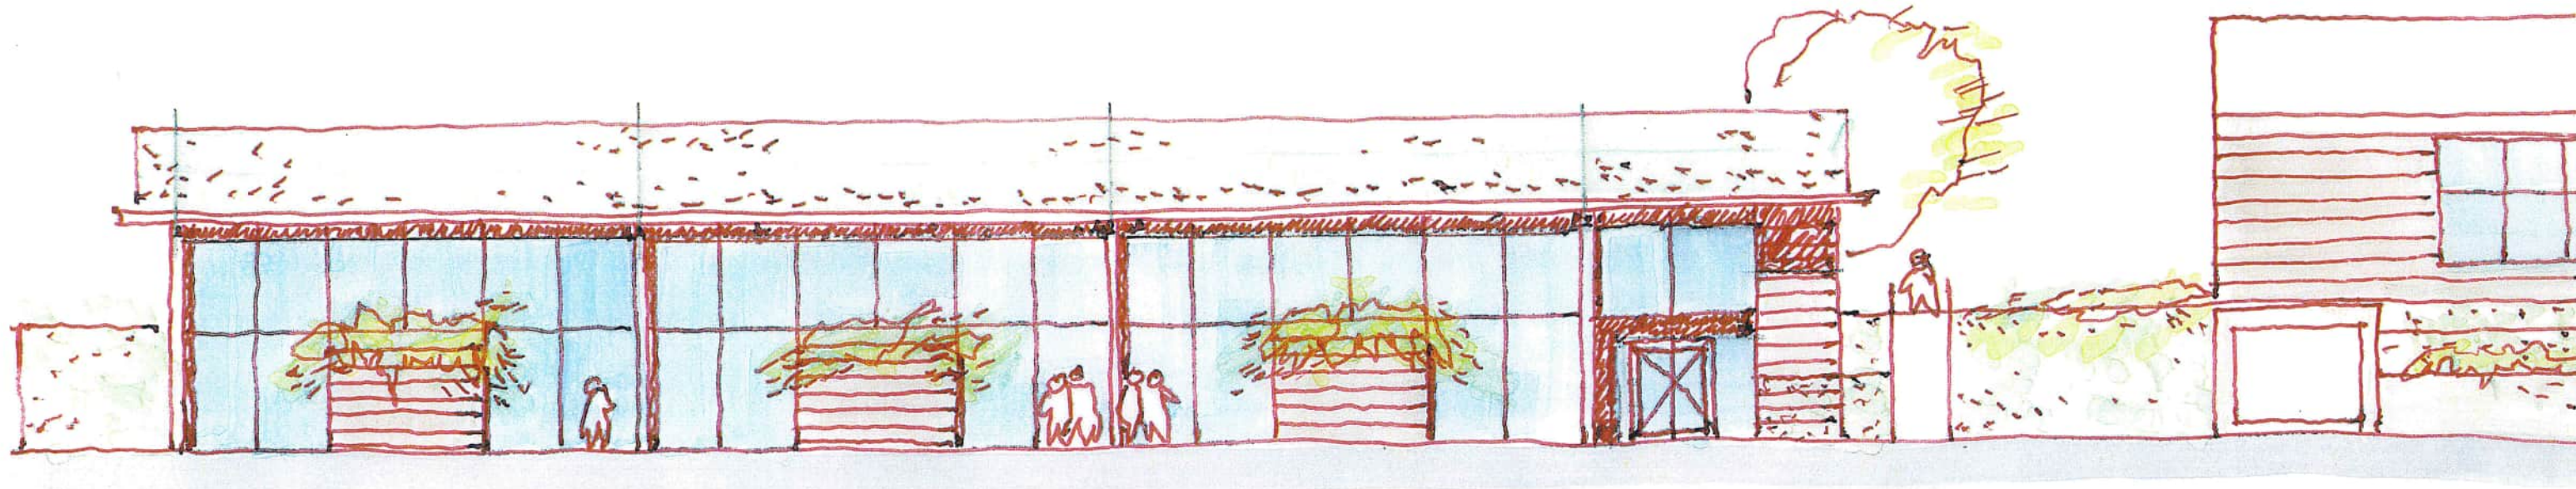

ANSICHT VOM WILFENSEE - WEG

SPORTBAD

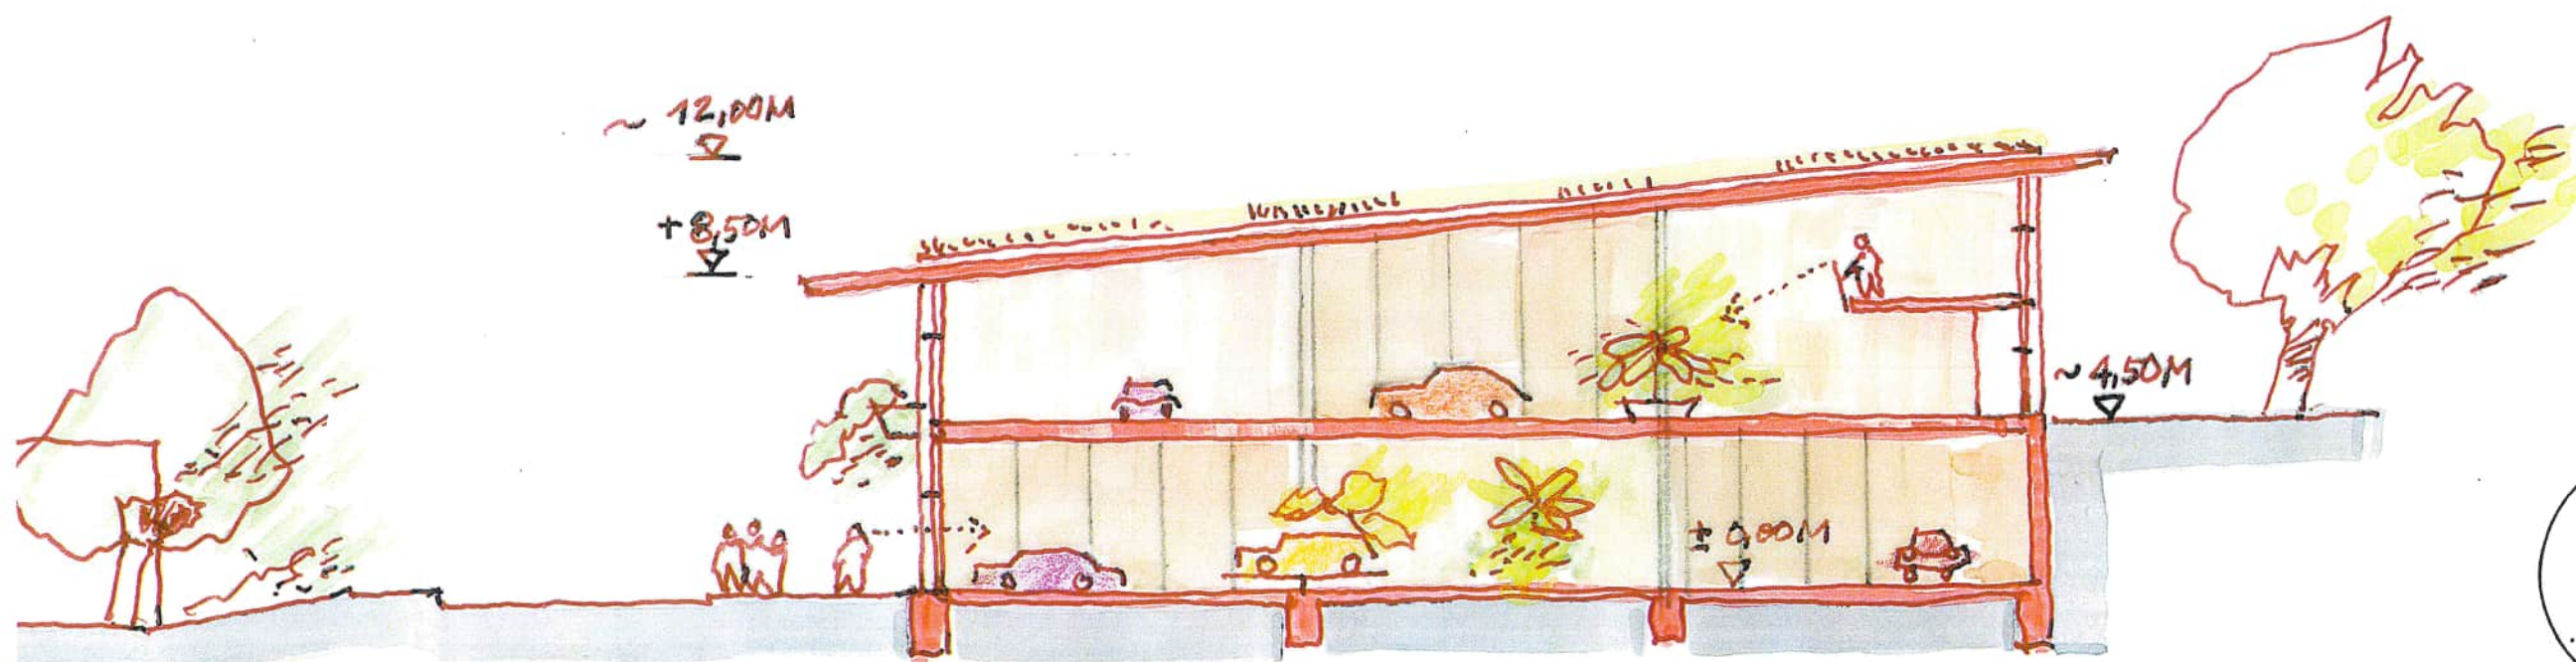

WILFENSEE WEG

SCHNITT MUSEUM



SEPT. 2025
18E.



OLDTIMER - MUSEUM

BE. JANUAR 2026